


MAPA DO CELÓW PROJEKTOWYCH

OBIEKT: DZ nr 95/24
OBIEKT: PRZYŁĄCZNIKI




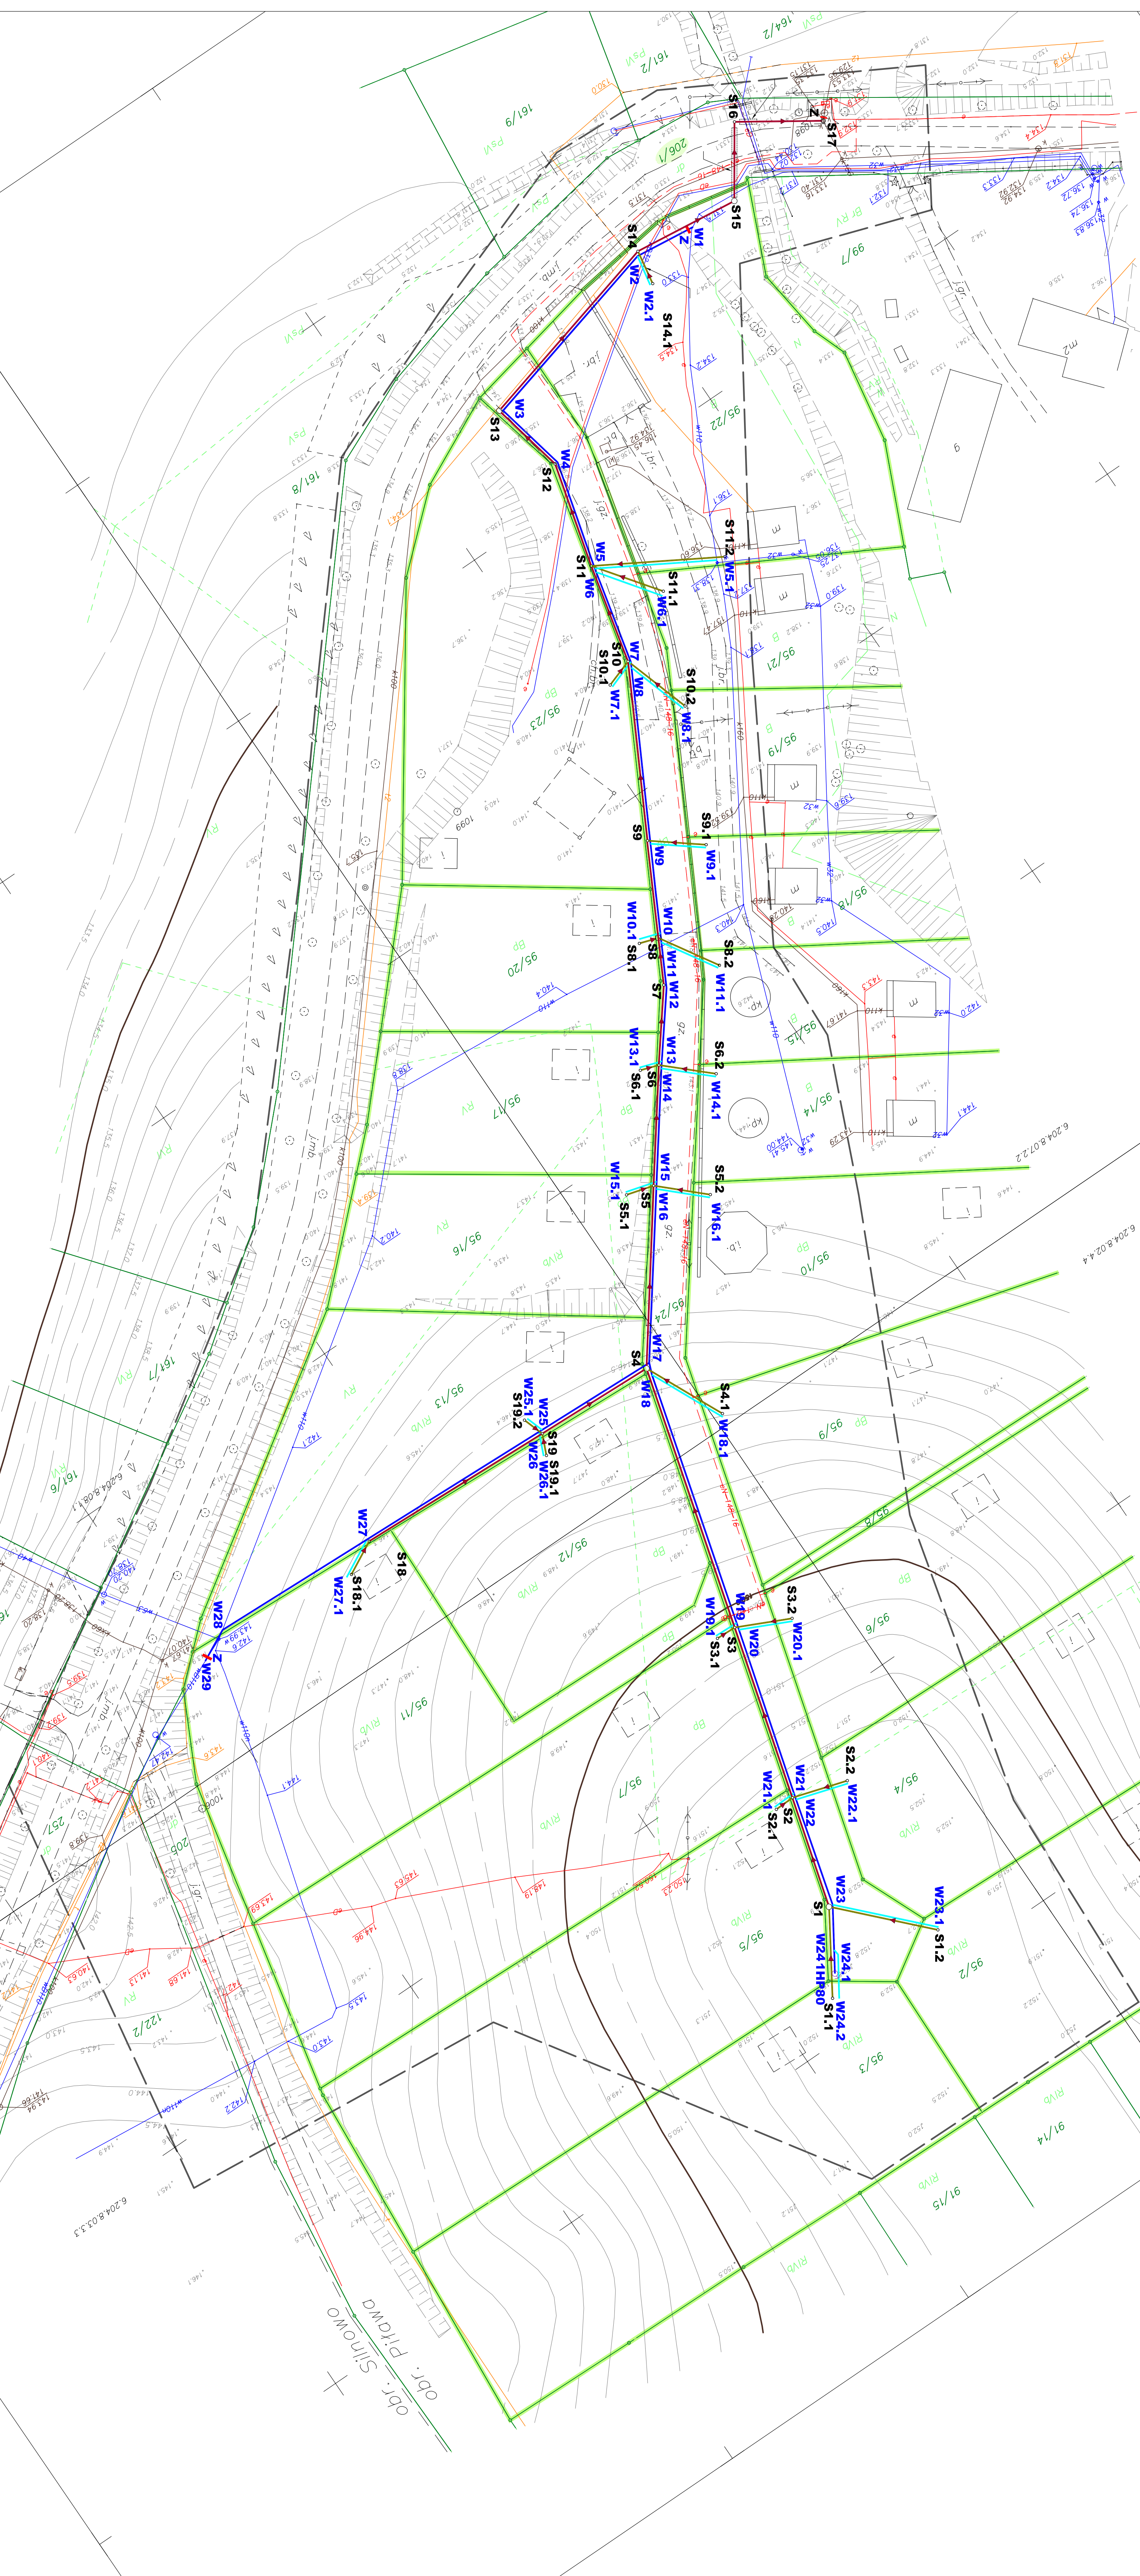

LEGENDA:

DN 90 - PROJEKTOWANA SIĘĆ WODOCIĄGOWA PE90 L=427,0 mb
DN 82 - PRZYŁĄCZA WOD. PE82 - nie objęte wmiarksiem o pozwoleniu na budowę
DN 200 - PROJEKTOWANA SIĘĆ KAN. SANIT. PCV/200 L= 417,0 mb
DN 160 - PRZYŁĄCZA KAN. SANIT. PCV/160 nie objęte wmiarksiem o pozwoleniu na budowę

| | |
|--------------------|---|
| Budowa | PRZEBUDOWA SIĘCI WODOCIĄGOWYCH I KANALIZACJI W OBYWÓDZIE PRZYŁĄCZNIKI |
| Projektant | BIURO PROJEKTOWO-KONSTRUKCYJNE "PROJEKT" ul. Łódzka 144, 78-400 Szczecinek |
| Investor | PRZEDSIĘBIORSTWO WODOCIĄGÓW I KANALIZACJI Sp. z o.o. ul. Bugno 2, 78-400 SZCZECINEK |
| Opiniodawca | mgr inż. Jan Szaron |
| Projektant | mgr inż. Małgorzata Szaron |
| Wzrost | IX 2016 r |
| Skala | 1:500 |
| Temat | SIĘĆ WODOCIĄGOWA I KANALIZACJA SANITARNEJ - PRZYŁĄCZA |
| Strona | 1 |